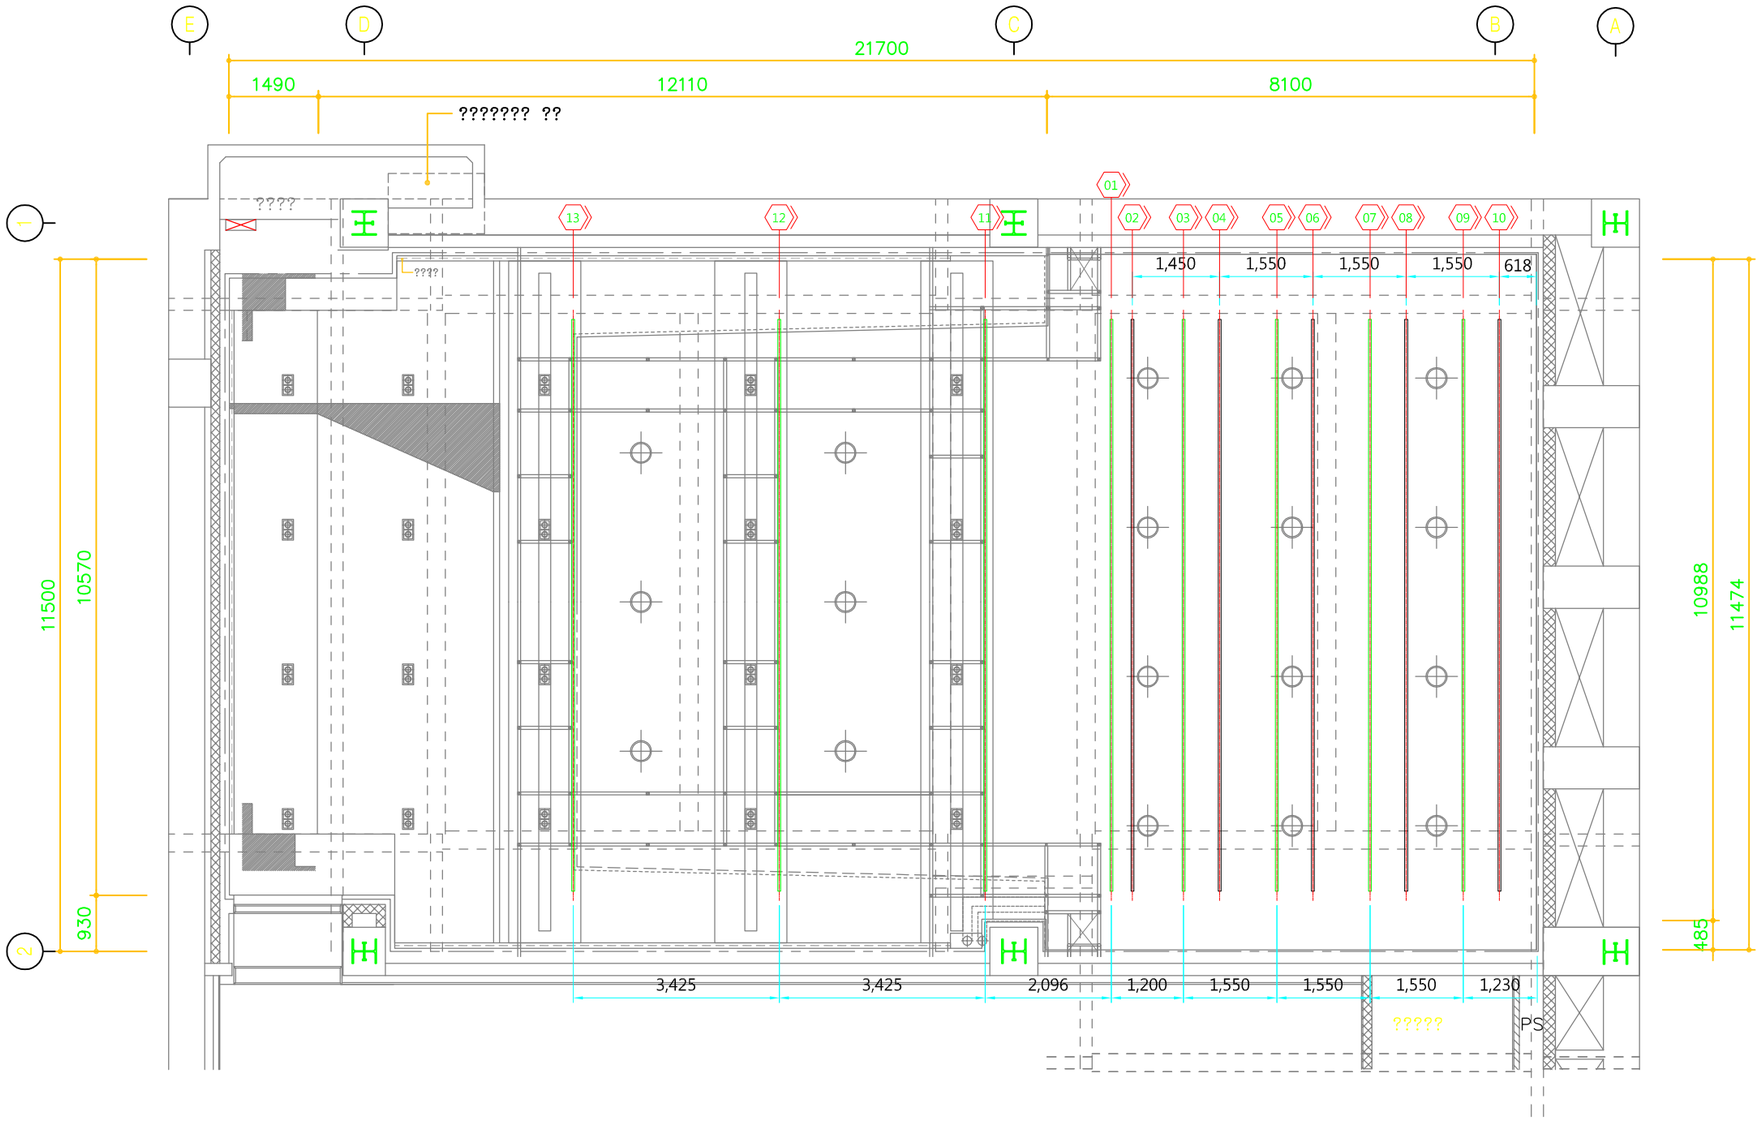

NOTE

SIGN	DESCRIPTION	SPECIFICATION	REMARK
01	NO1. SUSPENSION LIGHT BATTEN	9,500L / 3.75KW x 4P	
02	NO1. SET BATTEN	9,500L / 3.75KW x 4P	
03	NO2. SUSPENSION LIGHT BATTEN	9,500L / 3.75KW x 4P	
04	NO2. SET BATTEN	9,500L / 3.75KW x 4P	
05	NO3. SUSPENSION LIGHT BATTEN	9,500L / 3.75KW x 4P	
06	NO3. SET BATTEN	9,500L / 3.75KW x 4P	
07	NO4. SUSPENSION LIGHT BATTEN	9,500L / 3.75KW x 4P	

SIGN	DESCRIPTION	SPECIFICATION	REMARK
08	NO4. SET BATTEN	9,500L / 3.75KW x 4P	
09	NO5. SUSPENSION LIGHT BATTEN	9,500L / 3.75KW x 4P	
10	NO5. SET BATTEN	9,500L / 3.75KW x 4P	
11	NO1. CEILING LIGHT BATTEN	9,500L / FIXED	
12	NO2. CEILING LIGHT BATTEN	9,500L / FIXED	
13	NO3. CEILING LIGHT BATTEN	9,500L / FIXED	

1 B1F 1관비발디파크홀(객석2층) CEILING BATTEN

SCALE : 1/100

대명문화공장

1관 비발디파크홀

NOTE

NO	DATE	REVISION	DRWG	APPD

PROJECT TITLE

PROJECT NO.

APPROVED

CHECKED1

CHECKED2

DRAWN

DRAWING TITLE

1관 비발디파크홀
B1F 객석 2층

FILE NAME

DRAWING NO.

SCALE 1/100

DATE 14. 03.