YES24 Stage
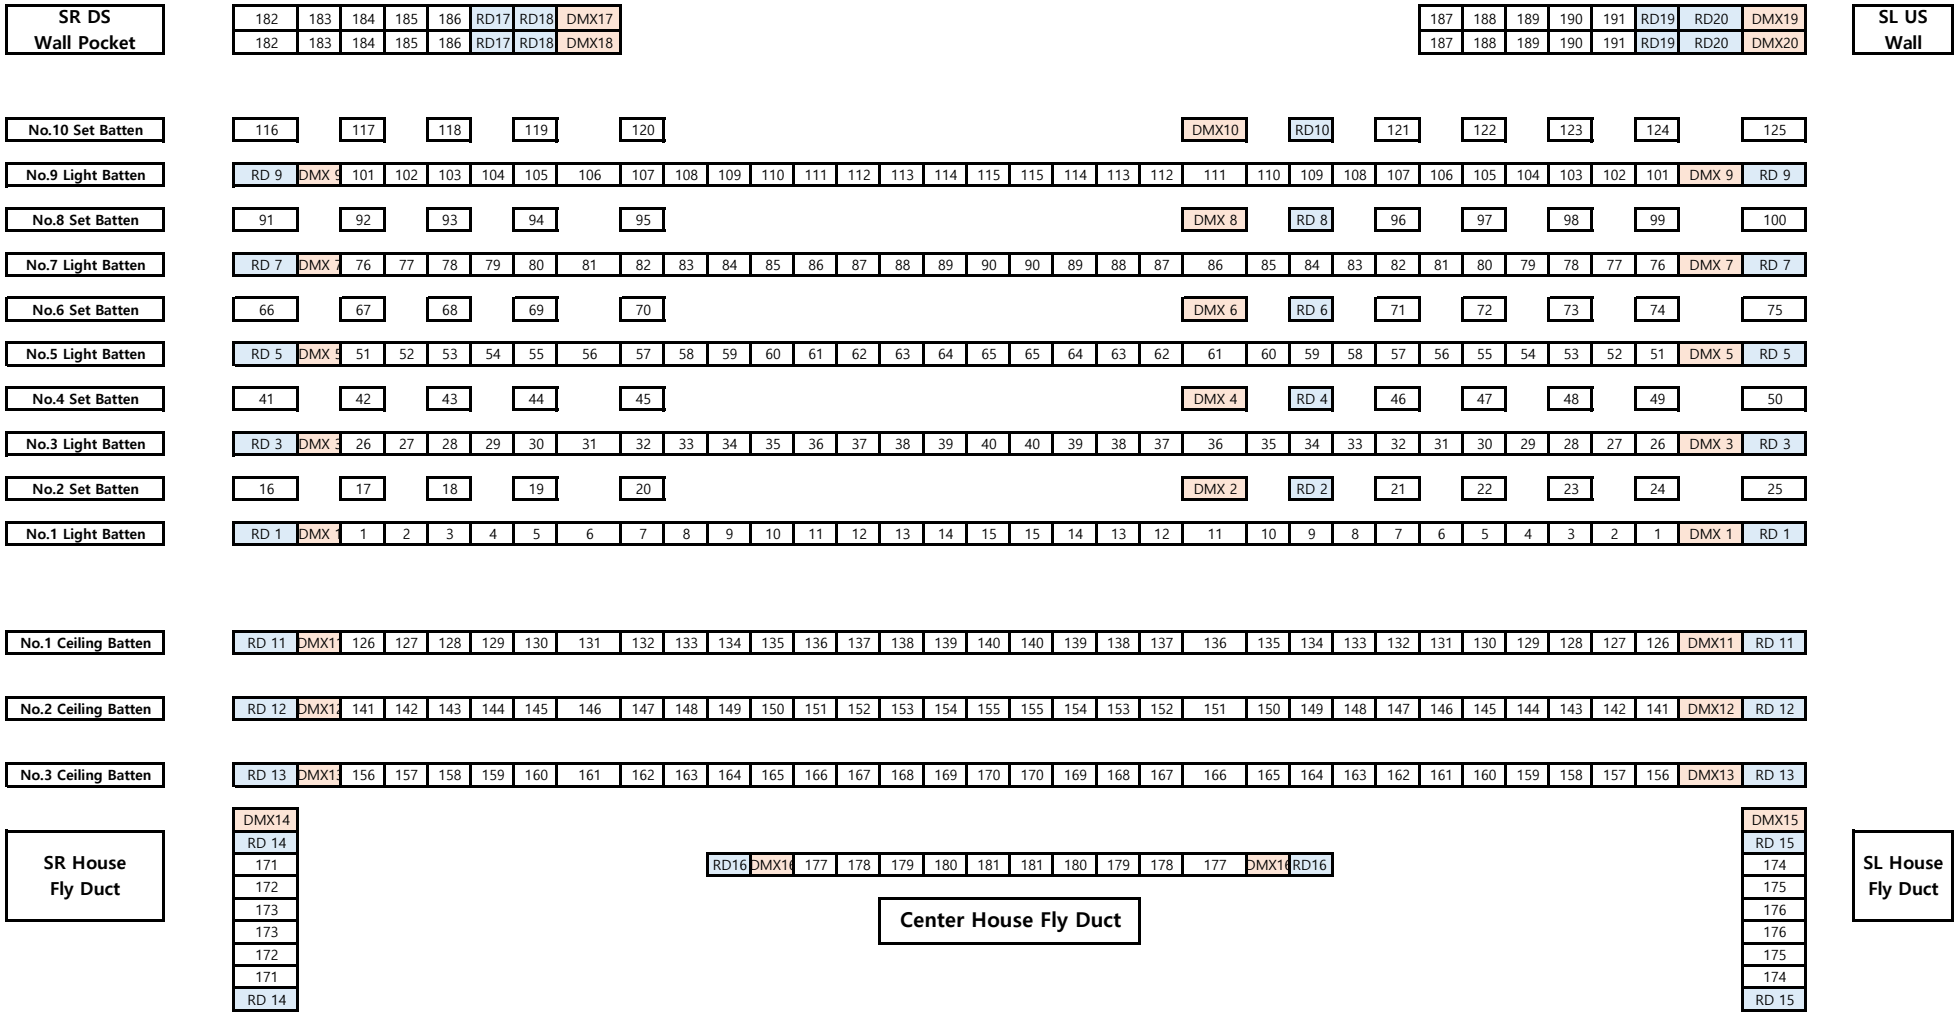
1관 조명 회로도