


이트원3관 평면도

SCALE


1/100

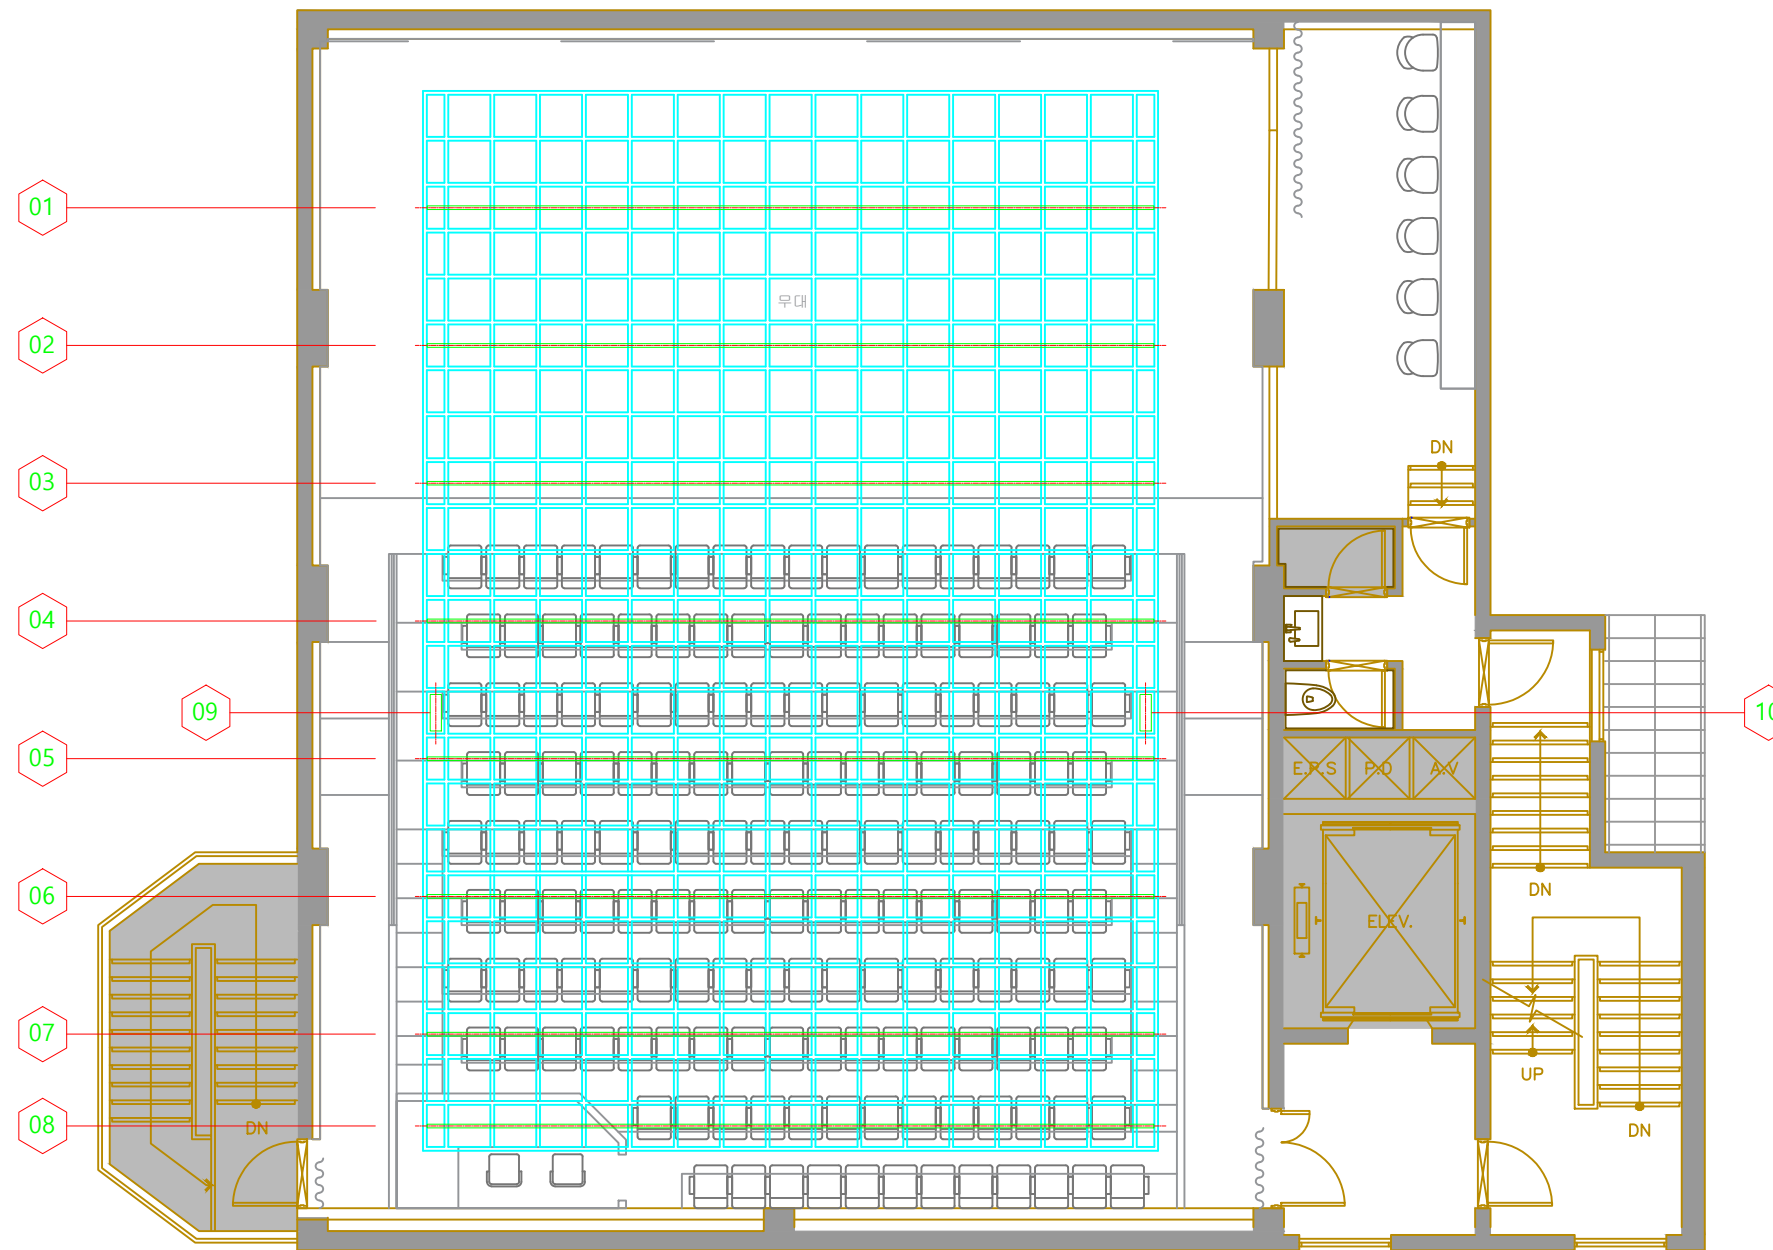

□ 이트원3관 그리드

SCALE

1/100

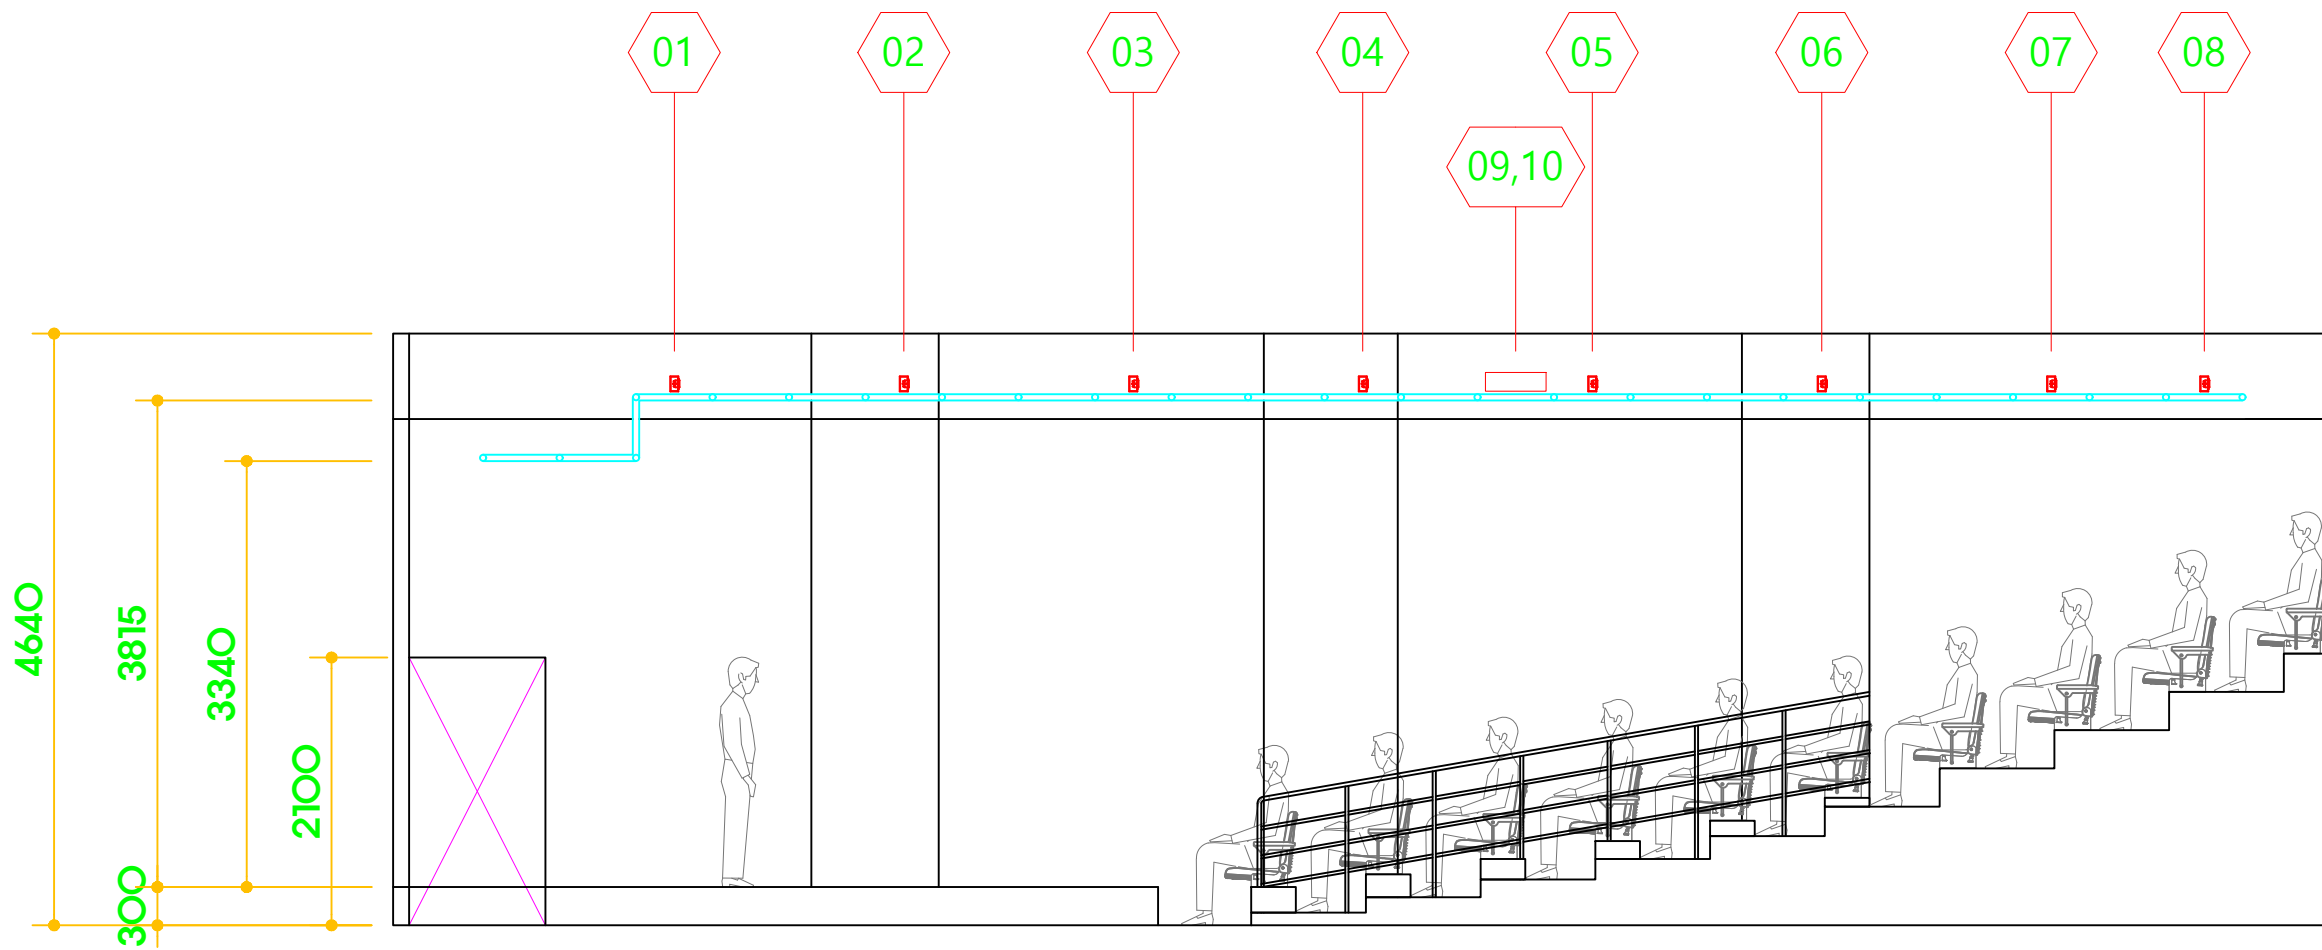

□ 이트원3관 측면도

SCALE

1/60